


# APIIC SEZ IT/ITES

## LAYOUT PLAN AT NANAKRAMGUDA

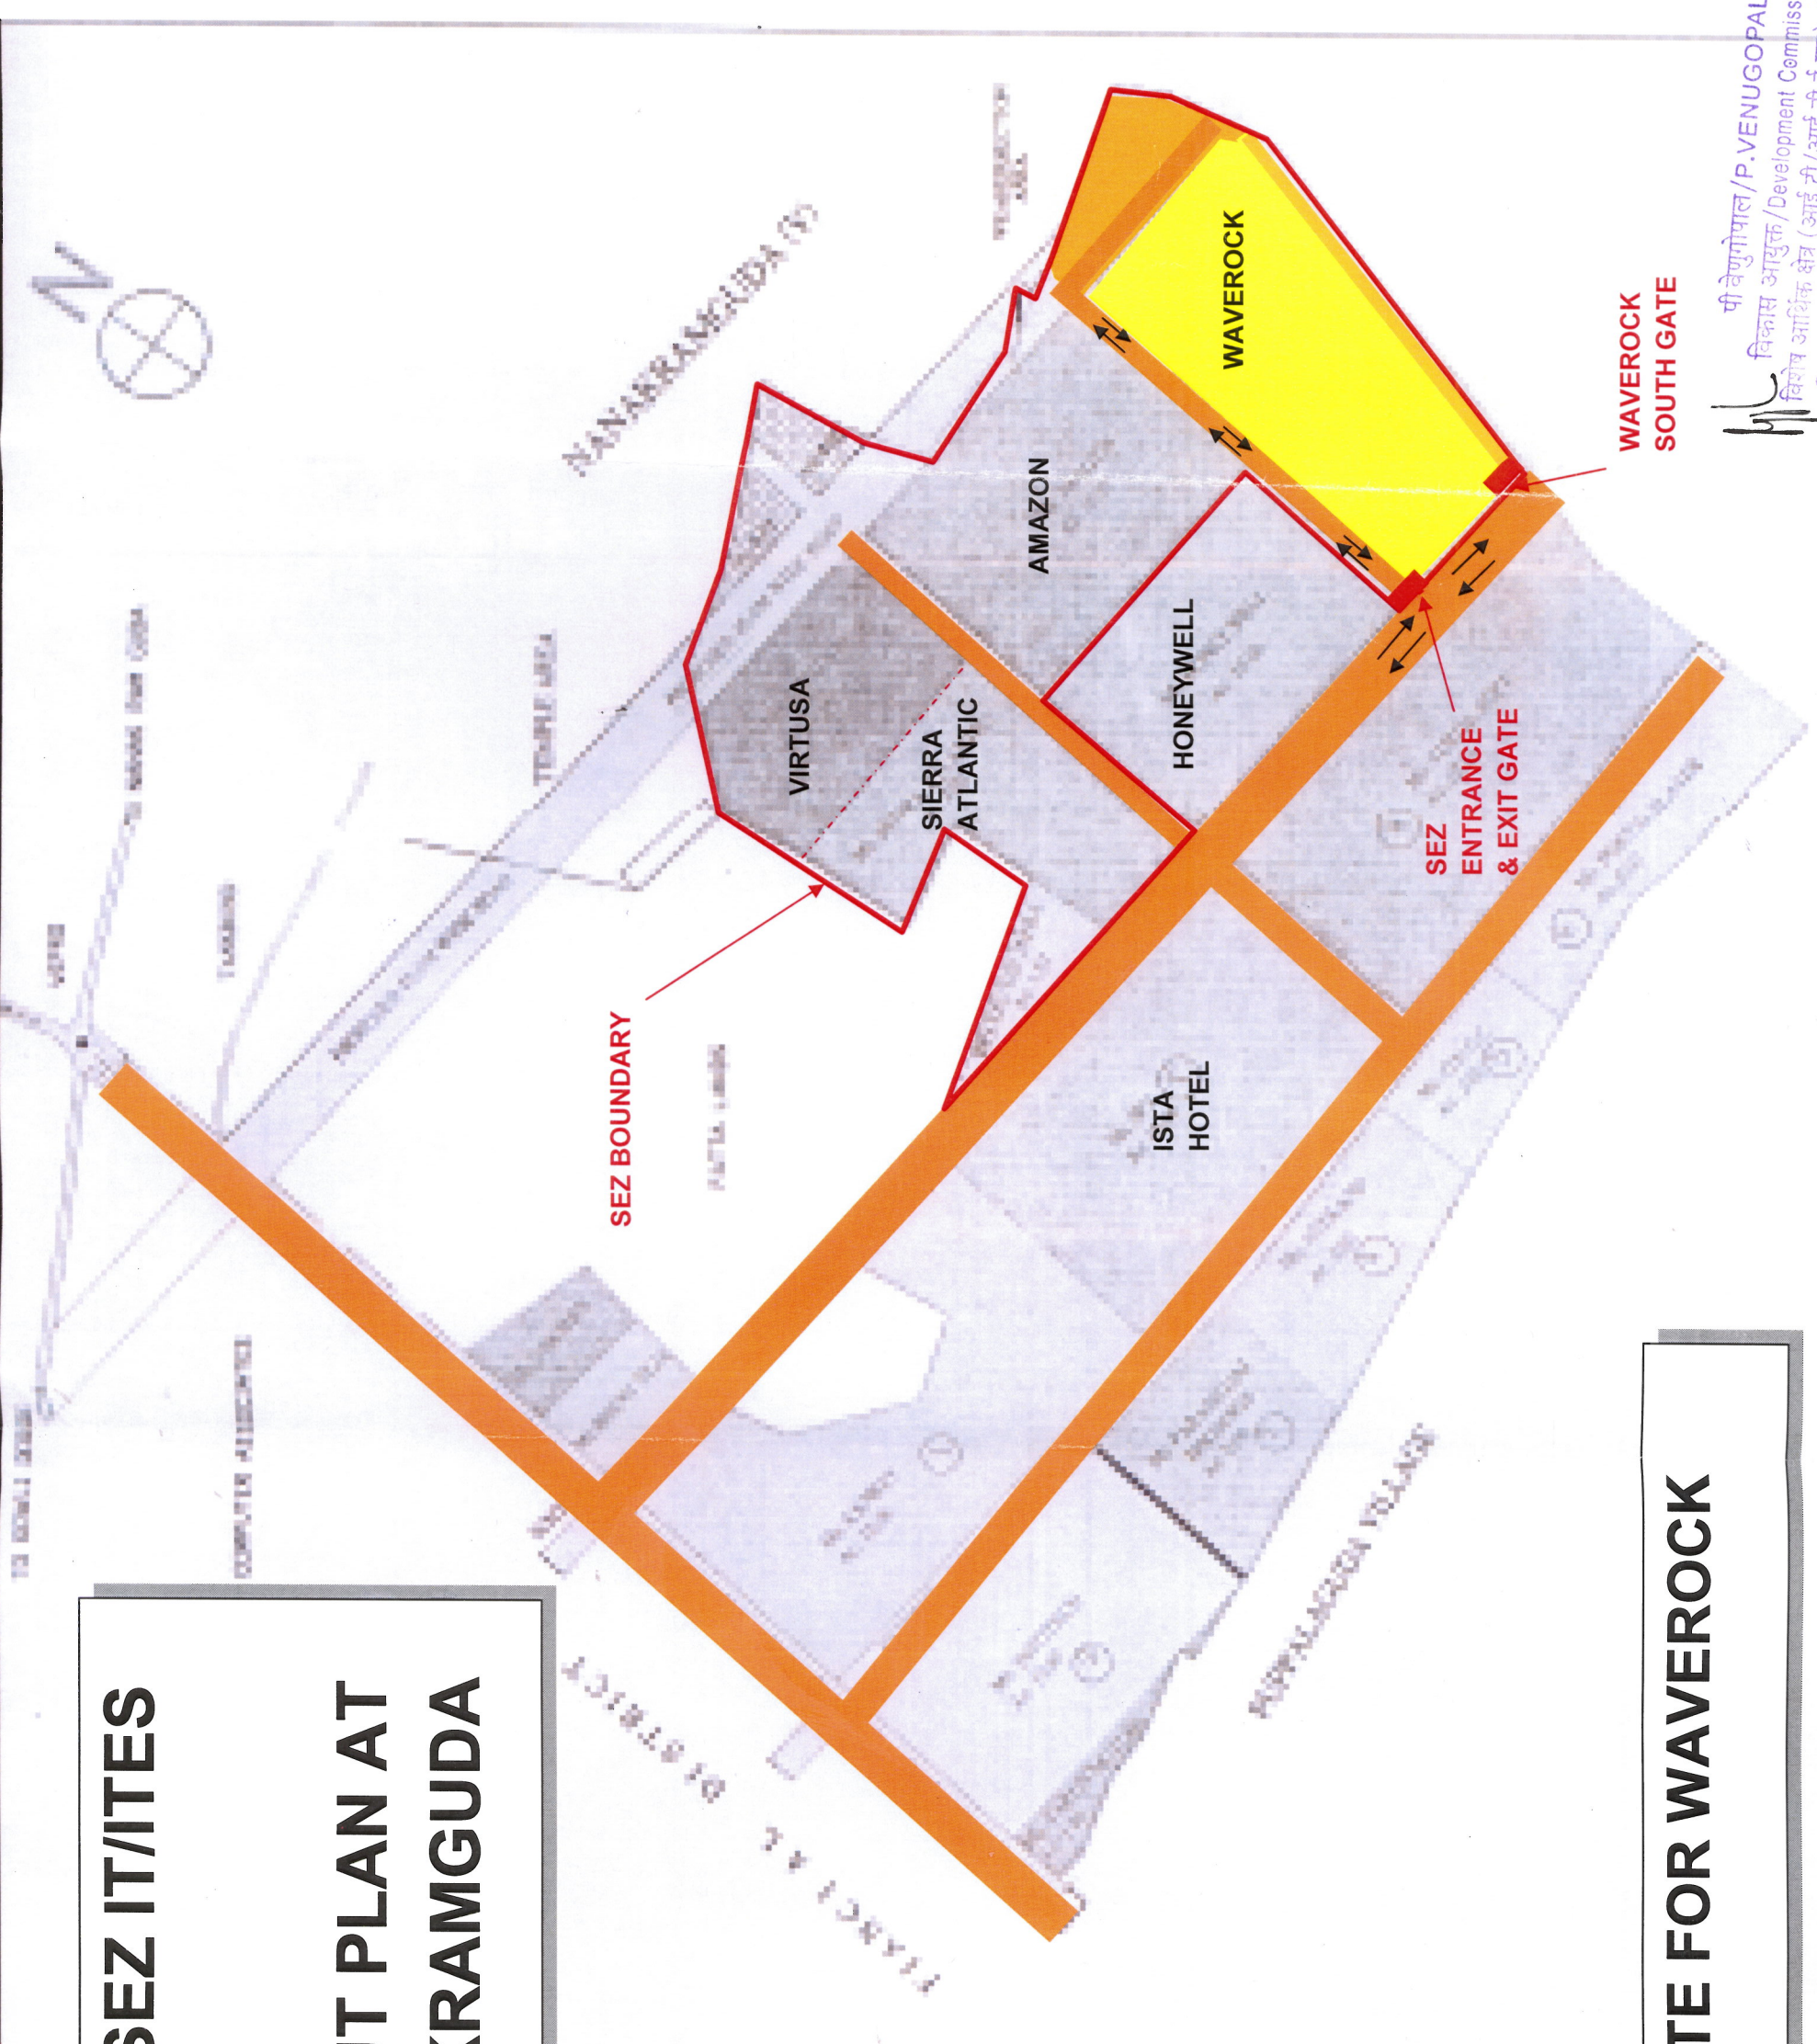

### SEZ GATE FOR WAWEROCK

पी.वेणुगोपाल/P.VENUGOPAL  
विकास आयुक्त / Development Commissioner  
विशेष आर्थिक क्षेत्र (आई.टी./आई.टी.ई.एस), आंध्र प्रदेश  
Special Economic Zone (IT/ITES), A.P.  
6Q3, 6th फ्लोर, साइबर टावर्स, हाइटक सिटी  
6Q3, 6th Floor, Cyber Towers, Hitec City,  
माधपुर, हैदराबाद-500 081.  
Madhapur, Hyderabad-500 081.